




 



# ÚZEMNÍ PLÁN CEREKVIČKA - ROSICE

## LEGENDA :

-  hranice správního obvodu obce s rozšířenou pravomocí
-  hranice obce
-  hranice katastru
-  hranice řešeného území = k.ú. Cerekvička, k.ú. Rosice u Cerekvičky
-  rozvojová oblast krajského významu
-  rozvojová osa republikového významu
-  rozvojová oblast republikového významu



vyšší centrum

**NKP**  
**MPR**  
**MPZ**

národní kulturní památka  
městská památková rezervace  
městská památková zóna




## DOPRAVNÍ A TECHNICKÁ INFRASTRUKTURA :

-  železniční trať regionální
-  vybraná silniční síť ( I. - II. třídy )
-  navrhovaná dopravní infrastruktura ( silniční síť )
-  elektrické vedení nadzemní VVN
-  VTL plynovod
-  radioreléová trasa
-  dráha nízkého letu - zájmy AČR
-  ochranné pásmo radiolokačního prostředku - zájmy AČR
-  vzletové a náletové koridory
-  koridor vedení VVN 400 a 110 kV ( návrh )
-  územní rezerva dopravní infrastruktury





## GEOLOGIE :



-  poddolované území maloplošné
-  poddolované území velké
-  prognózní zdroj - velký
-  dobývací prostor

## OCHRANA VOD :

-  vyhlášené záplavové území
-  PHO vodního zdroje II. a, II.b stupně
-  významný vodní zdroj

## OCHRANA KRAJINY A PŘÍRODY :

-  nadregionální ÚSES
-  regionální ÚSES
-  evropsky významná lokalita - stávající
-  evropsky významná lokalita - navrhovaná
-  přírodní rezervace/památky
-  národní přírodní rezervace/památky

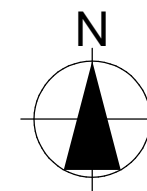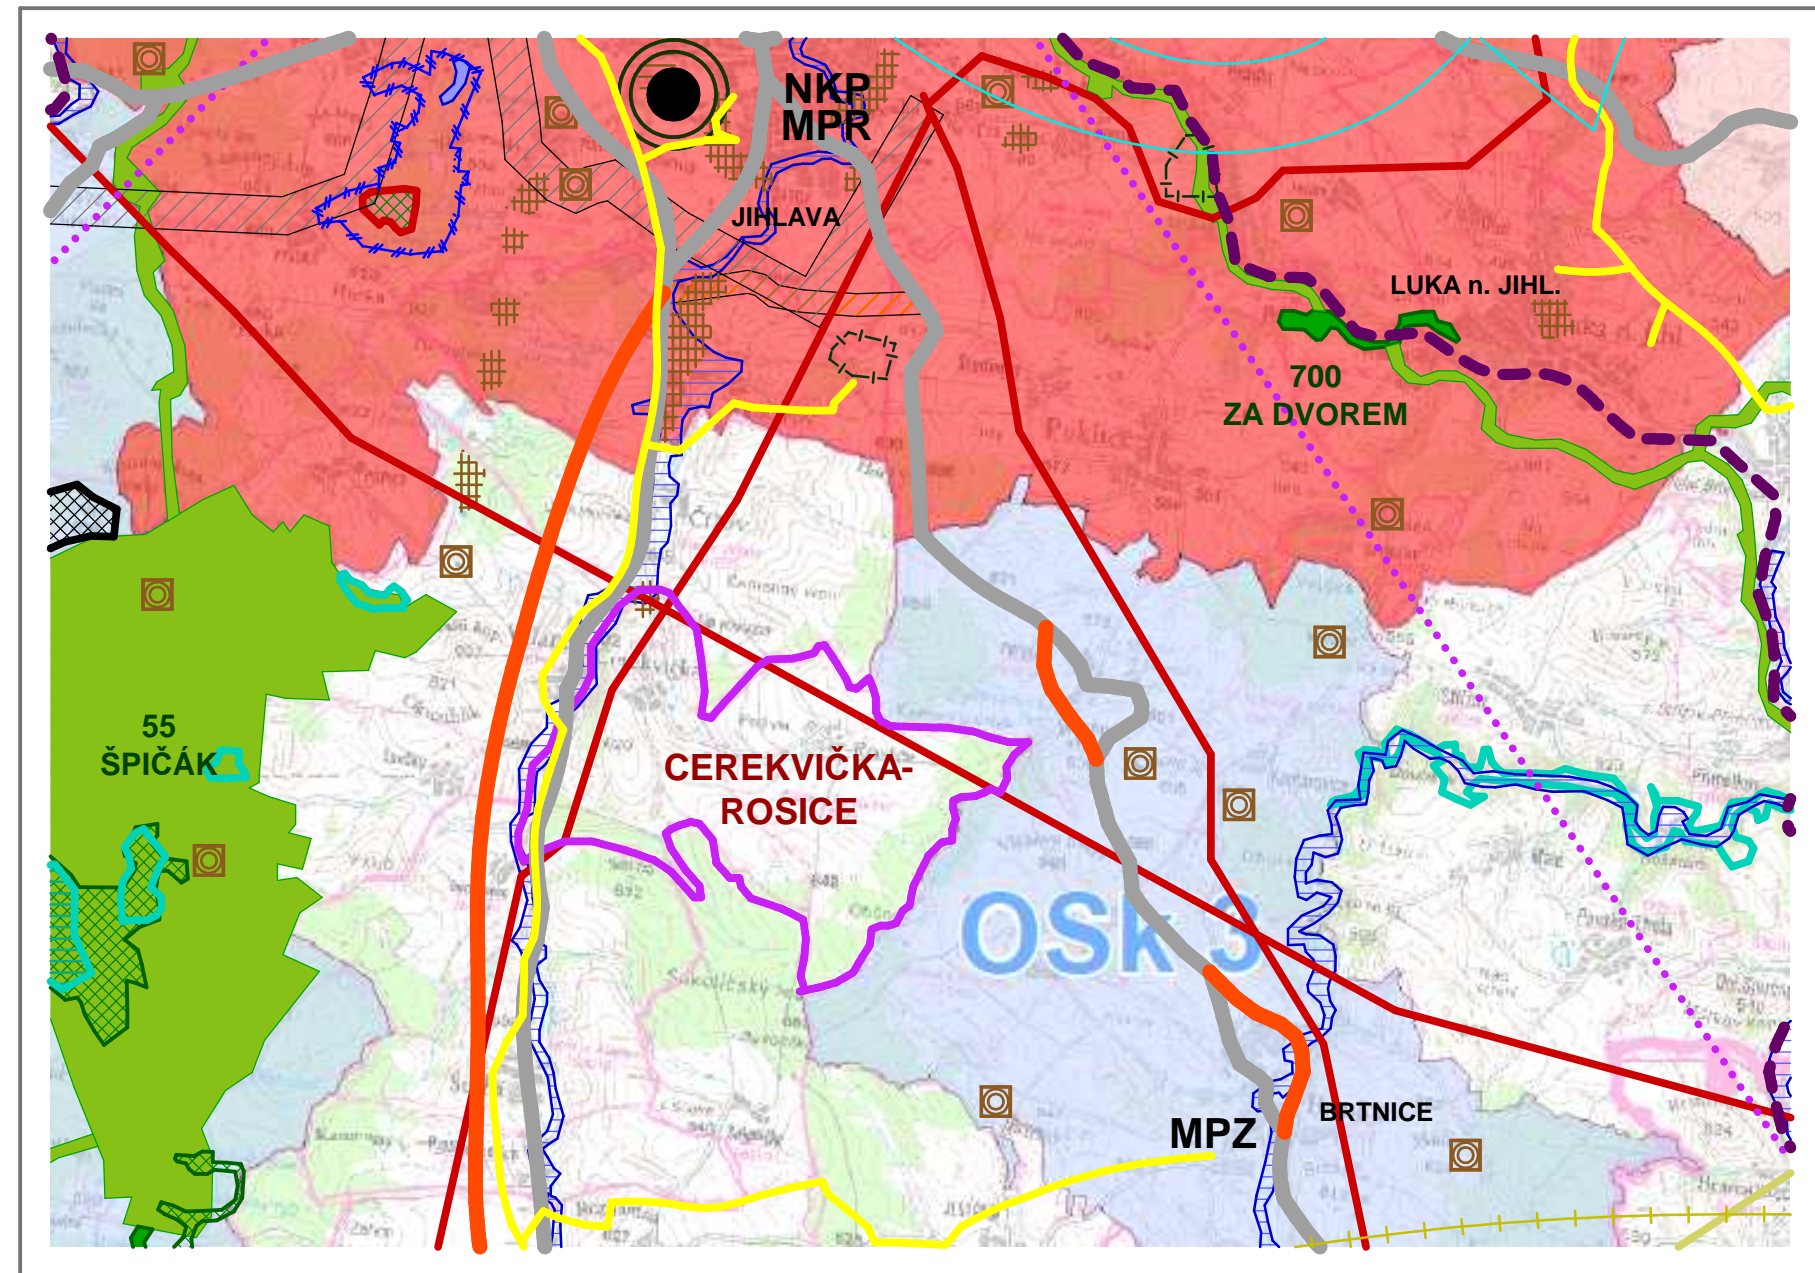

## VÝKRES ŠIRŠÍCH VZTAHŮ

II.D.2

Pořizovatel :  
Magistrát města Jihlavy,  
Úřad územního plánování

Příloha č. 1 k Opatření obecné  
povahy, část II.D

ÚZEMNÍ PLÁN CEREKVIČKA - ROSICE

Měřítko : 1 : 100 000